A0

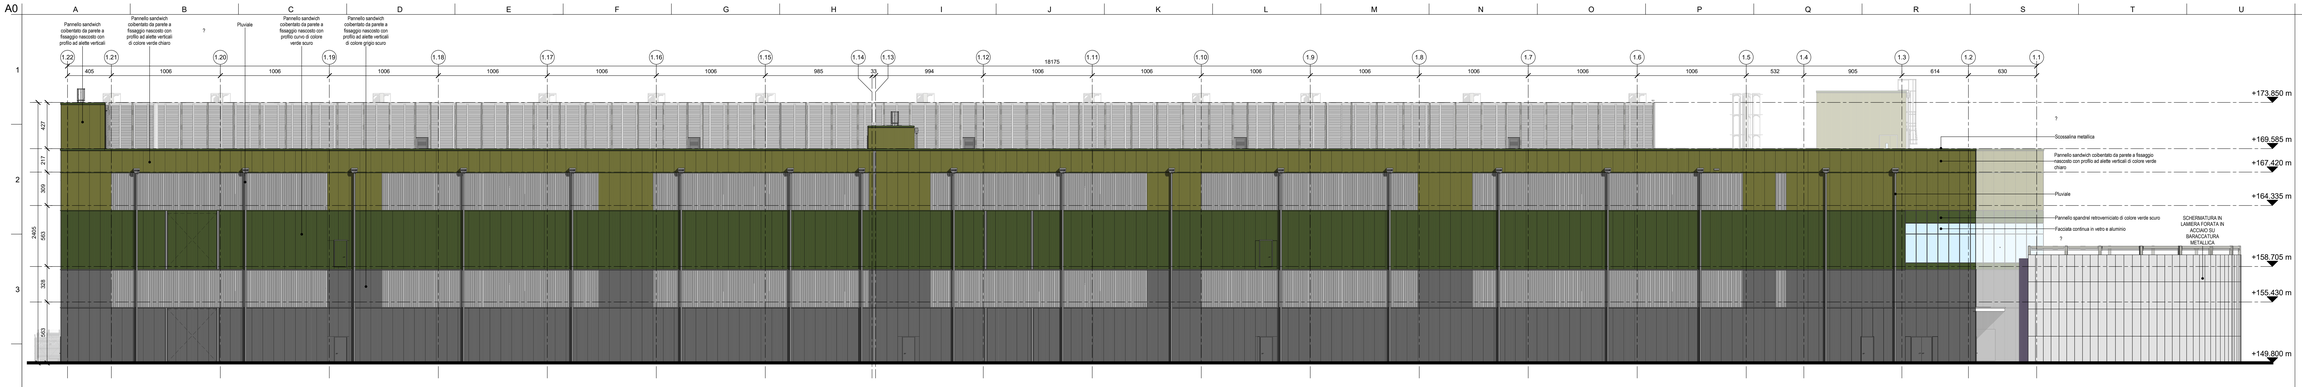

1 PROSPETTO SUD
1 : 200

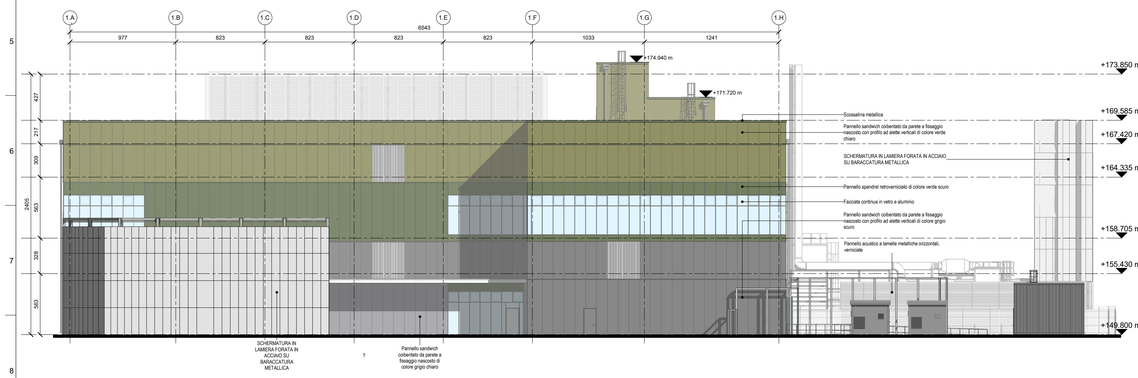

2 PROSPETTO EST
1 : 200

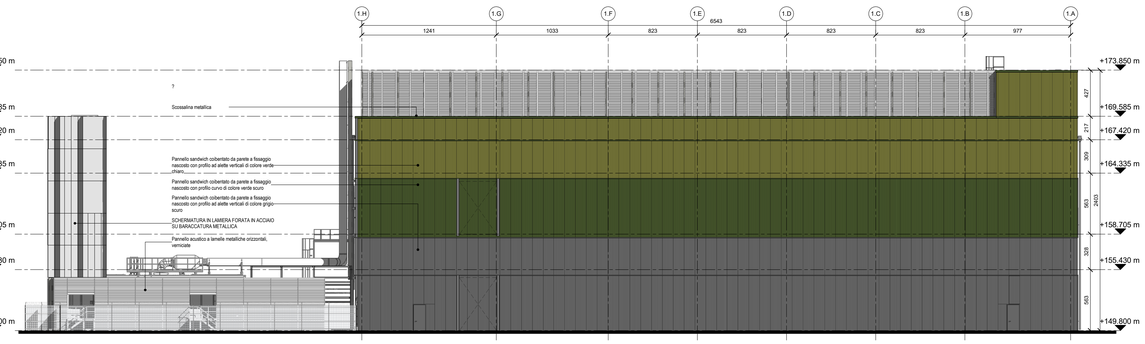

3 PROSPETTO OVEST
1 : 200

4 PROSPETTO NORD
1 : 200

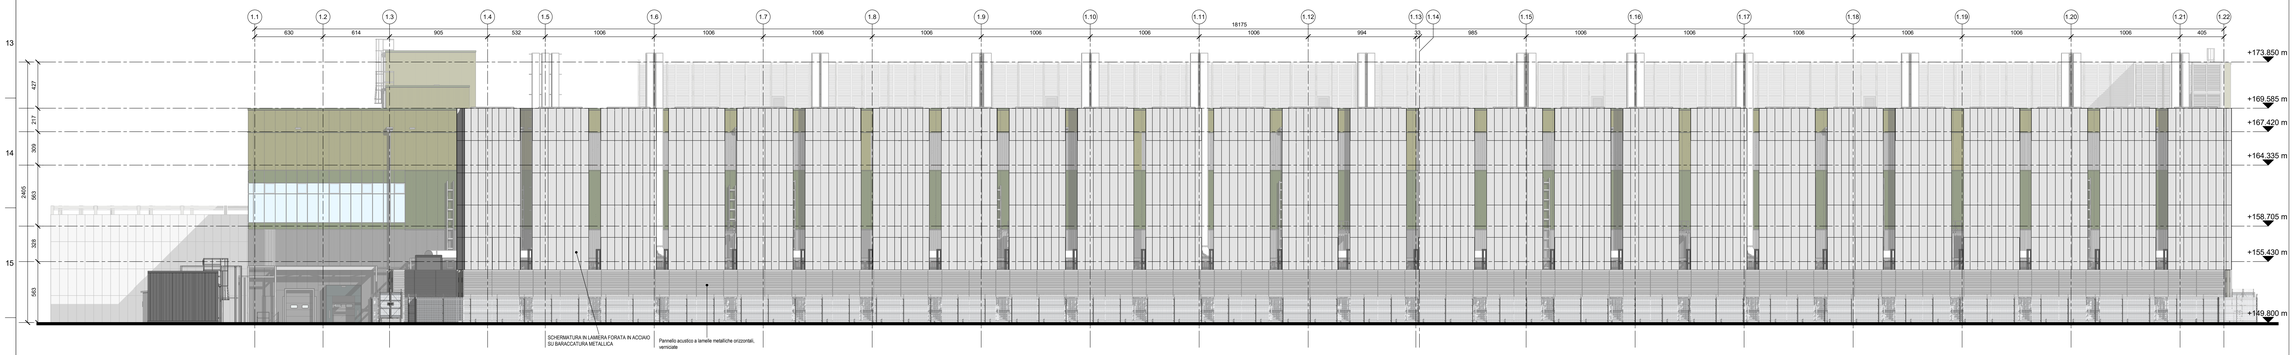

5 PROSPETTO NORD - FACCIATA AREA GENERATORI
1 : 200

Key Plan

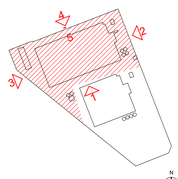

Rev.	Data	Descrizione
00	04/10/2024	Valutazione di impatto ambientale

MATTEO BRUNO
10/05/2026 09:23:38 UTC+0200
Signed with Namirial Sign

Comune di Rho
Comune di Pero

Progettazione masterplan, Progettazione architettonica, Progettazione ingegneristica

ARUP
Arup Italia S.r.l.
Corso Italia 1 - 20122 Milano, Italia
t. +39 02 8597 5901
e. milan@arup.com
www.arup.com

Consulenti specialistici:

Prevenzione incendi
Studio Mistretta & Co
Ing. Silvestro Mistretta
Via Granconi 4 - 20145 - Milano
t. +39 02 835337411
e. info@studiomistretta.org

Invarianza idraulica e interferenze
STIGEA S.r.l.
STIGEA S.r.l.
Via Imerio 10 - 40126 Bologna
t. +39 051 2497777
e. info@stigeaer.it

Committente
Amazon Data Services Italy S.R.L.

Progetto
Progetto di Data Center (Edificio A) in via Michelangelo Buonarroti n. SNC all'interno del Permesso di Costruire n.233/2022 e Progetto di Data Center (Edificio B) in via Sempione 230 all'interno del Permesso di Costruire n.0035/2022

Fase progettuale:
Valutazione di impatto ambientale

Titolo Elaborato
STATO DI PROGETTO - Edificio A
Prospetti

Scala
1 : 200

Disciplina	By / Chkd / Appd
Architettura	SC/FRC/DH
Arup Job No	**Rev**
302720-00	00

Tav. N.
R-A-DD-EL-PR-41

02/10/0024 19:43:02

Do not scale

© Arup